




Auszug aus der Liegenschaftskarte vom 13.12.2004

Gemeinde
Gemarkung
Karte
Flurstück

Katasteramt Pöbbeck
Gerberstr. 65, 07381 Pöbbeck
Pöbbeck
471-617.2
697, 698 zur Maßentnahme nicht geeignet

Antrag
Stand
Maßstab
03647/44 67'00'
03647/44 67'00'
09.11.2004
1 : 1000
(Originalmaßstab)

Vervielfältigungen sind nach § 10 Abs. 3 des Thüringer Katastergesetzes vom 07.08.1991 (GVBl. S. 287) nur für den Eigenbedarf gestattet. In der Darstellung der Grenzen können Veränderungen berücksichtigt sein, die noch nicht in das Grundbuch übernommen wurden. Bereits eingemessene Gebäude sind mit Schraffur dargestellt.

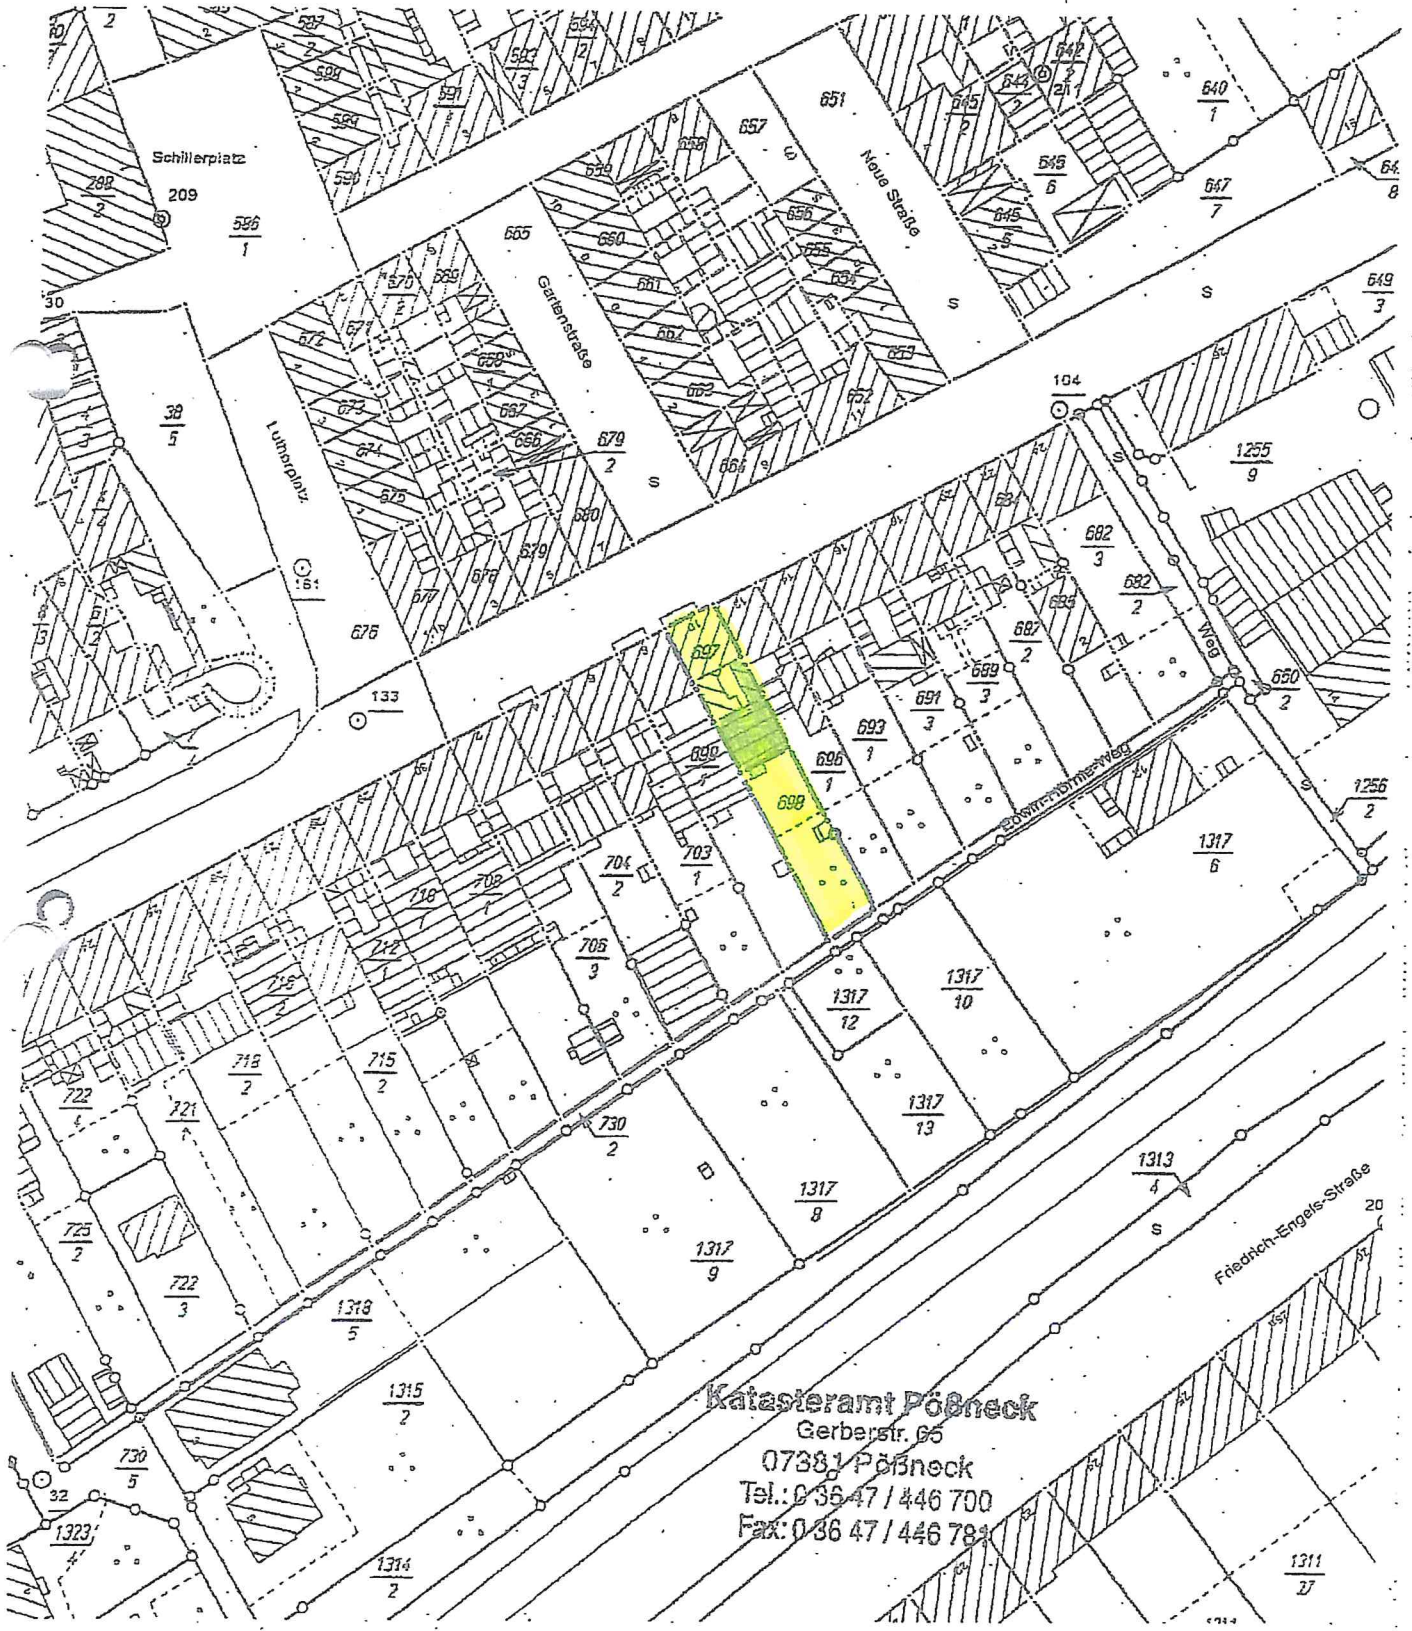

Katasteramt Pöbbeck
Gerberstr. 65
07381 Pöbbeck
Tel.: 036 47 / 446 700
Fax: 036 47 / 446 781

697 - 186 m²
ca 0 245 m² 401 m²